


Podium

A  
B  
Doelstraat  
A  
C  
C

7 - 8 A - 8 B

C.B.S. De Groene Oase

Litzwaaien 11.50 uur

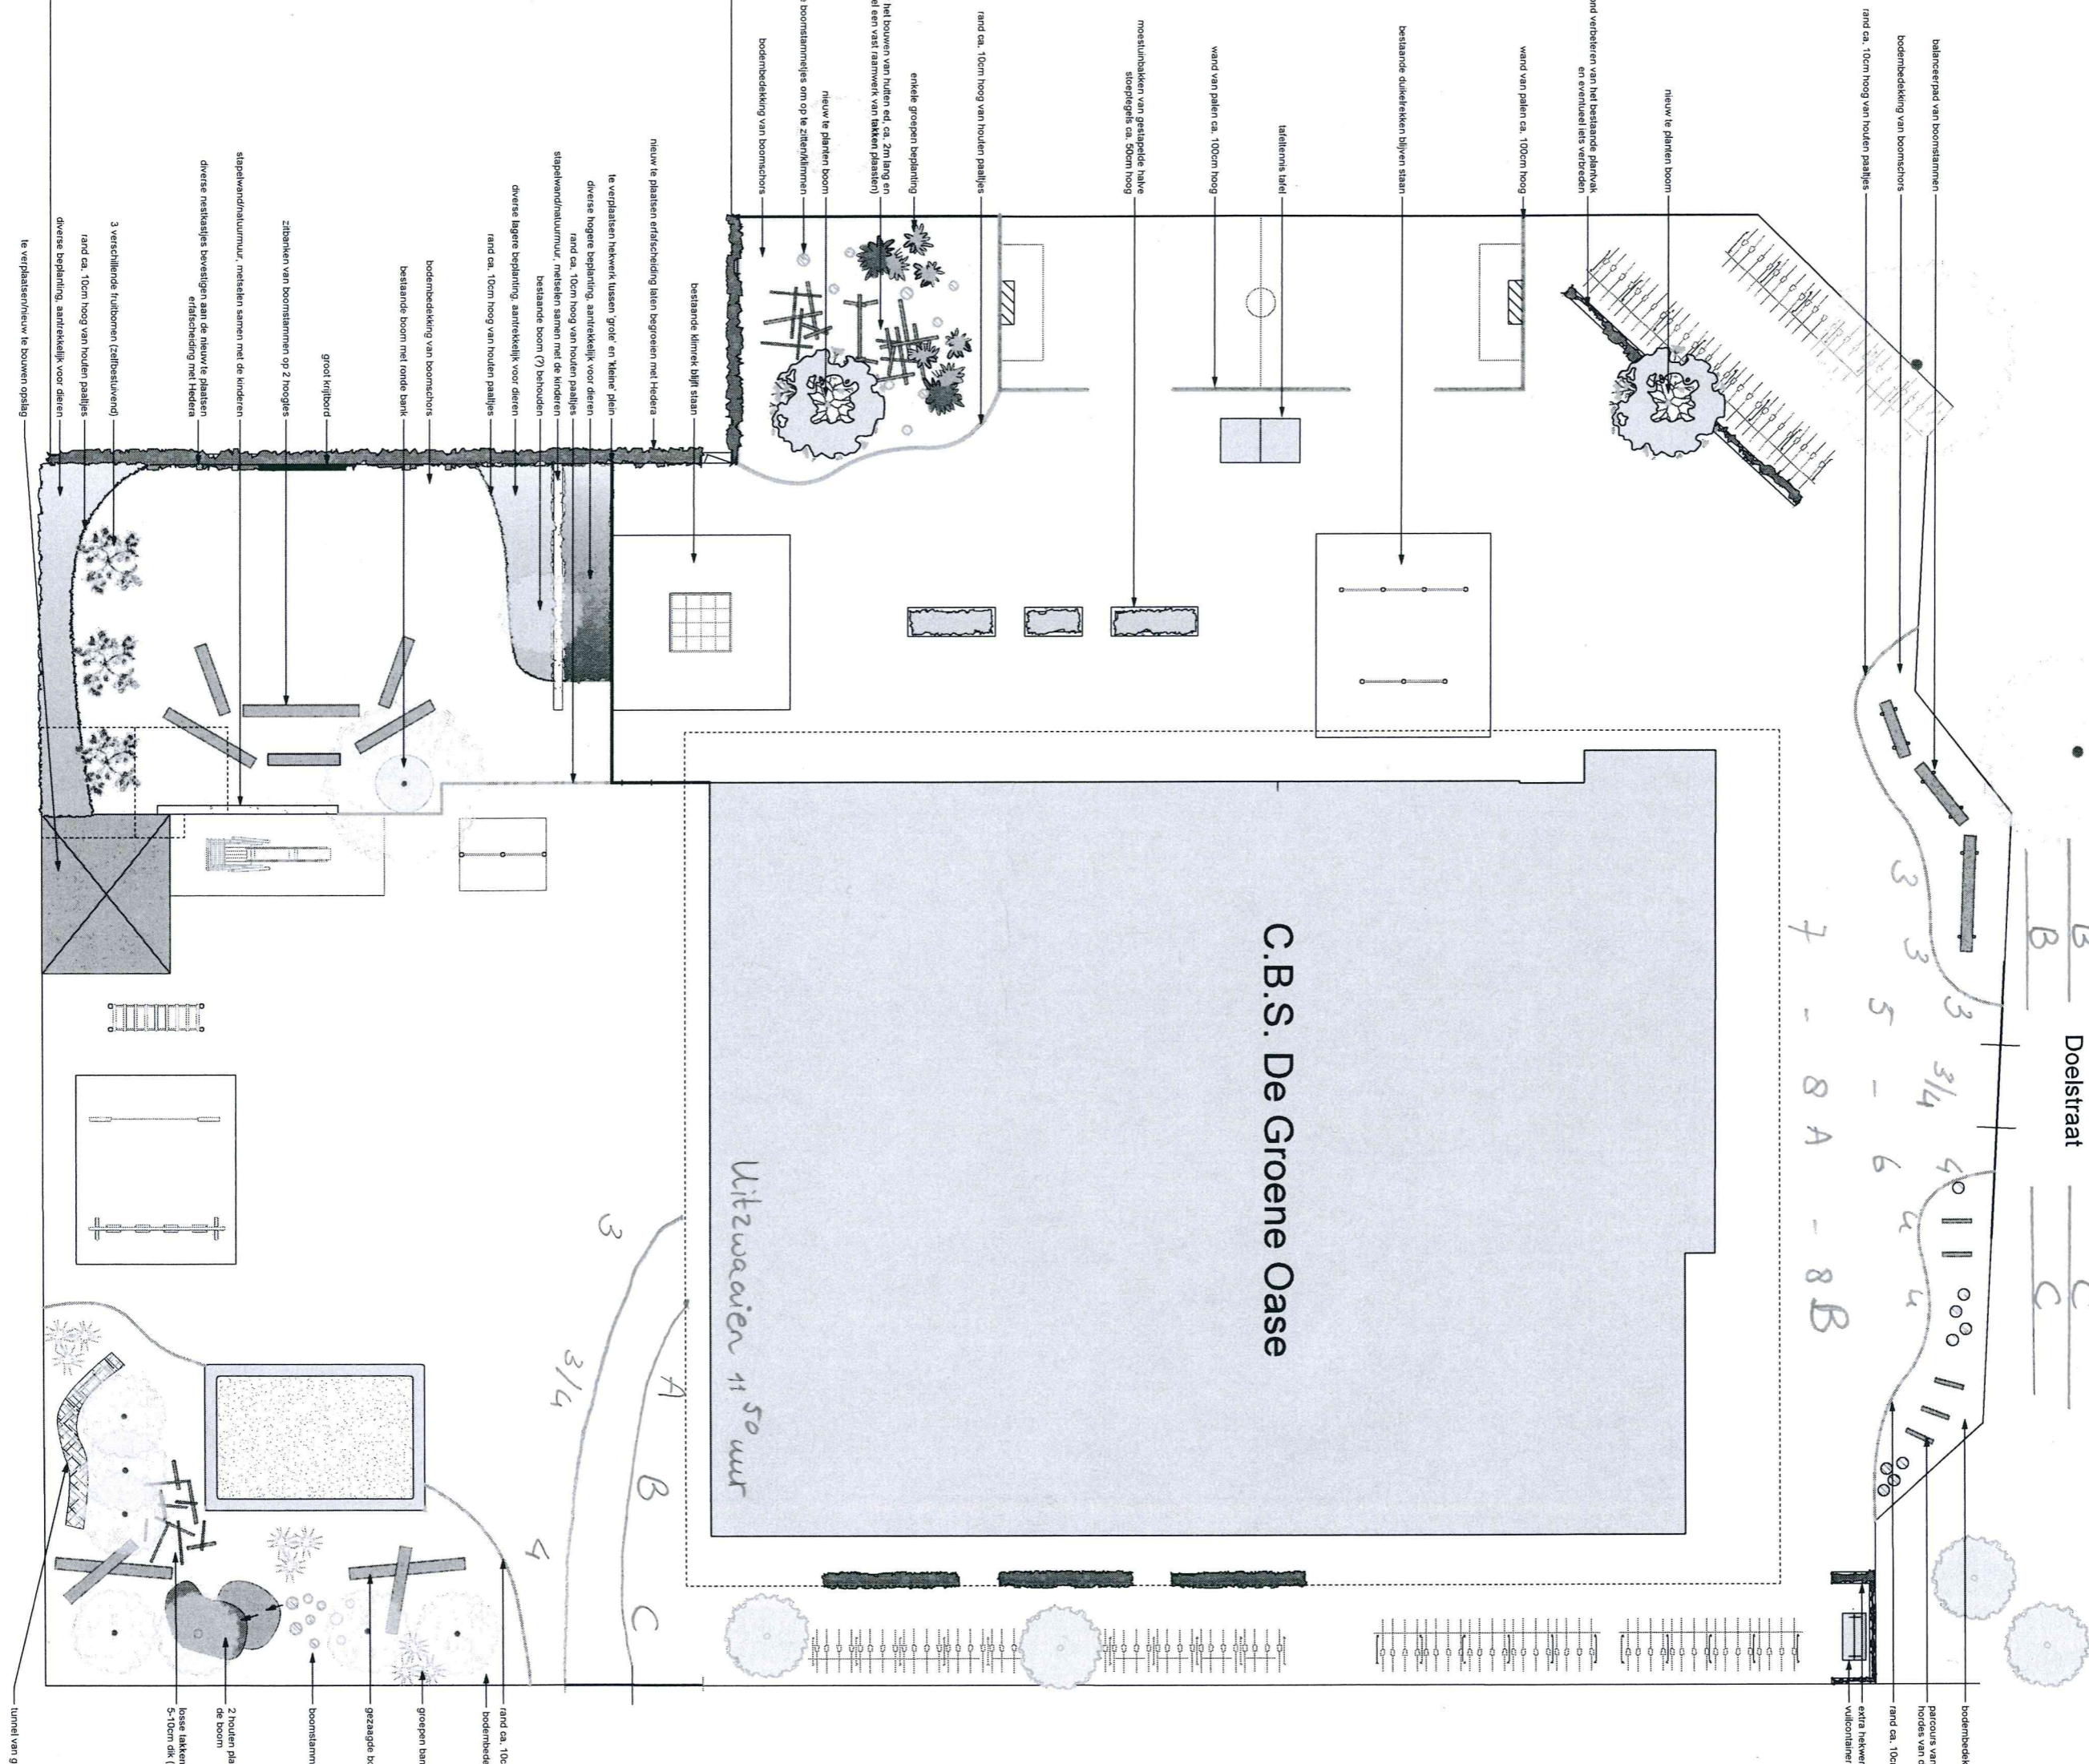

bodembedekking  
parcours van  
hordes van dit  
rand ca. 10cm  
extra netwerk  
vulcorfsteiner

nieuw te planten boom  
rand en verbeteren van het bestaande planwerk  
en eventueel iets verbreden

wand van palen ca. 100cm hoog  
bestaande diktebalken blijven staan

latelings latel  
wand van palen ca. 100cm hoog  
moestuintjes van gestapelde halve  
sloefpogels ca. 50cm hoog

rand ca. 10cm hoog van houden paaljes  
enkele groepen beplanting  
7 het bouwen van houten ed. ca. 2m lang en  
el een vast raamwerk van lakken plaatsten  
nieuw te planten boom  
a boomstammesjes om op te zitten/afmaken  
bodembedekking van boomstoms

bestaande klimrek blijft staan  
nieuw te plaatsen erfafscheiding laten begroeien met Hedera  
te verplaatsen netwerk tussen grote en kleine plein  
diverse hogere beplanting aantrekkelijk voor dieren  
rand ca. 10cm hoog van houden paaljes  
slootwand/natuurmuur, meubelen samen met de kinderen  
bestaande boom (?) behouden  
diverse lagere beplanting, aantrekkelijk voor dieren  
rand ca. 10cm hoog van houden paaljes  
bodembedekking van boomstoms  
bestaande boom met ronde bank

groot krijtbord  
zitbanken van boomstammen op 2 hoogtes  
slootwand/natuurmuur, meubelen samen met de kinderen  
diverse mekka'sjes bevestigingen aan de nieuwe te plaatsen  
erfafscheiding met Hedera

3 verschillende ruitvormen (zelfbestuwend)  
rand ca. 10cm hoog van houden paaljes  
diverse beplanting, aantrekkelijk voor dieren  
te verplaatsen/nieuw te bouwen opslag

Hindersteyn

rand ca. 10cm  
bodembedekking  
rand ca. 10cm  
gezaagde boom  
groep van bomen  
boomschors  
2 houten platen  
de boom  
losse lakken  
5-10cm dik (te  
turnet van ge